


Концепция развития велодвижения в г.Солигорске

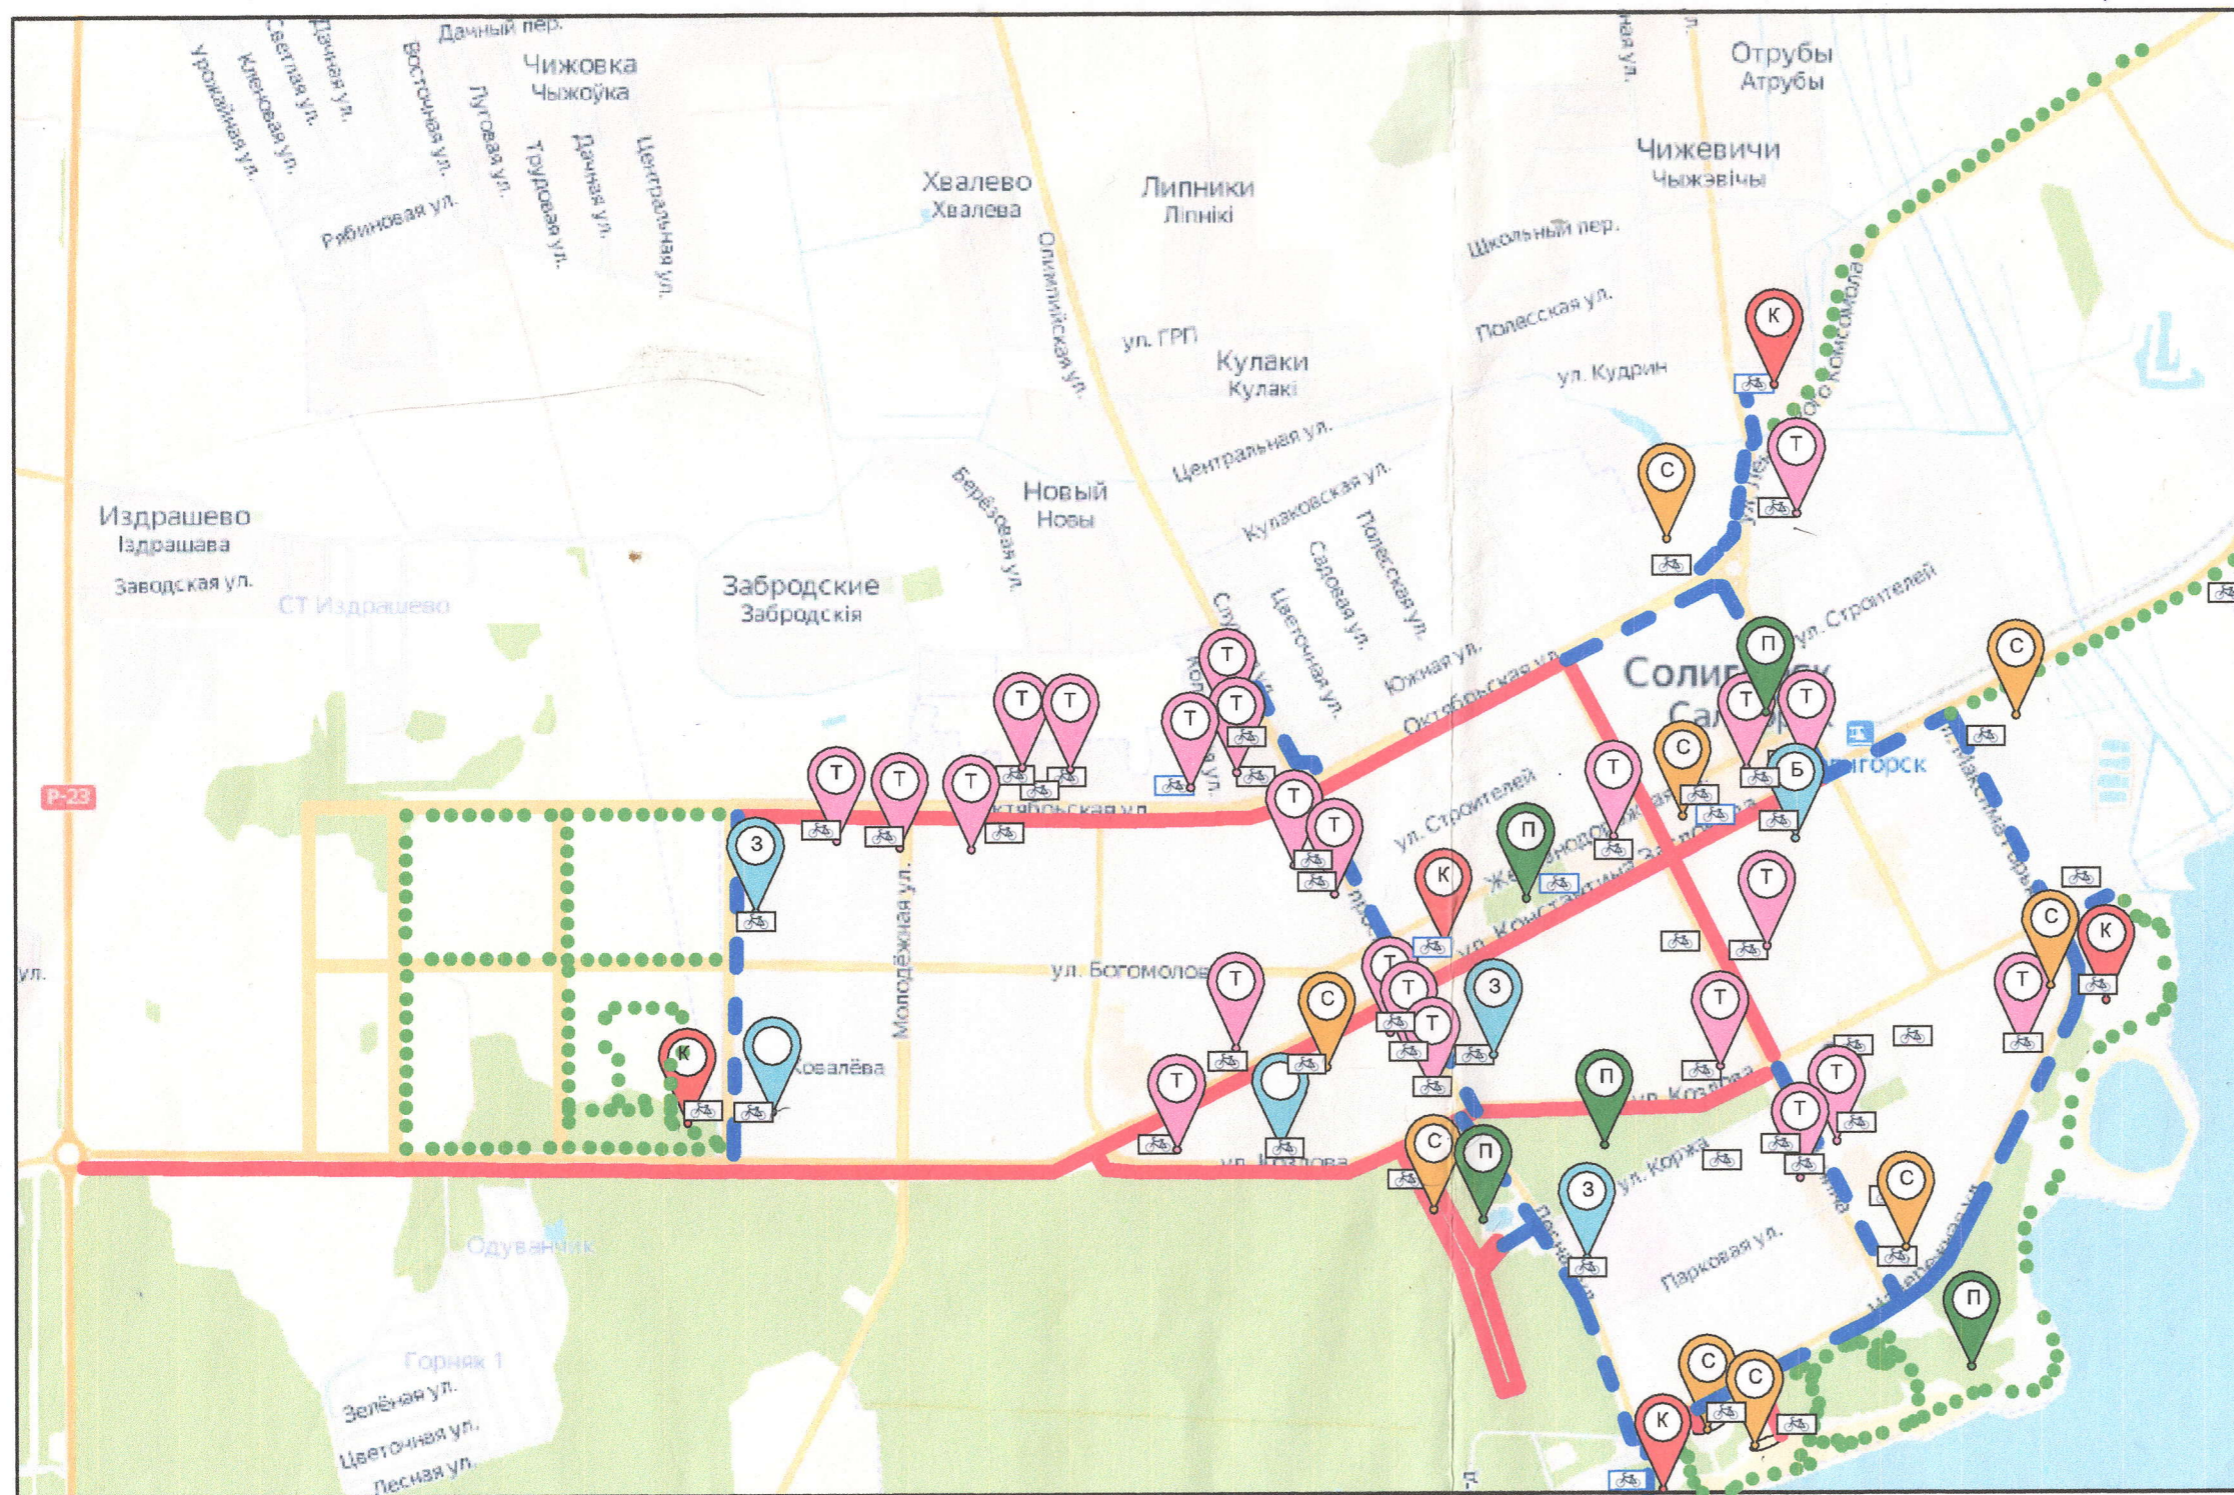

УТВЕРЖДАЮ
 заместитель председателя
 Солигорского районного
 исполнительного комитета
 И.А.Алехин
 19.12.2022г.

Условные обозначения

- | сущ. | 1 этап | 2 этап | |
|------|--------|--------|--|
| | | | велопарковка |
| | | | велодорожка |
| | | | торговые объекты |
| | | | культурные объекты |
| | | | спортивные объекты |
| | | | ландшафтно-рекреационные зоны (парки отдыха) |
| | | | объекты обслуживания, здравоохранения, и др. |

Согласовано
 начальник отдела
 архитектуры и строительства
 Солигорского райисполкома
 С.В.Макей
 2022г.

начальник ОГАИ
 Солигорского РОВД
 С.А.Прима
 2022г.

